

GMINA MIEROSZÓW

58 – 350 MIEROSZÓW, PL. NIEPODLEGŁOŚCI 1

e-mail: urząd@mierzoszow.pl
tel.: 0 74 84 94 300, fax: 0 74 84 94 323

Mieroszów, dnia 12.11.2020 r.

BR.0003.3.2020



Pani

Violetta Kopka

Przewodnicząca

Rady Miejskiej Mieroszowa

w/m

Odpowiadając na interpelację Pani Violetty Kopka - Przewodniczącej Radnej Rady Miejskiej Mieroszowa, przekazaną przy piśmie znak BRM.0003.18.2020 z dnia 30.10.2020 r. (data wpływu do tut. Urzędu 30.10.2020r.) w sprawie naprawy odcinka kanalizacji drenarskiej na działce nr ewid. 36/24 obręb Mieroszów 2, informuję, iż na przedmiotowej działce (zgodnie z załączoną mapką) występuje kanalizacja sanitarna oraz sieć wodociągowa.

W związku z powyższym, tut. Urząd przekazał powyższą sprawę Zakładowi Gospodarki Komunalnej i Mieszkaniowej "Mieroszów".

W załączeniu:

-Wydruk mapy z systemu WebEWID

Otrzymują:

1. Adresat.
2. BR.0003. - a/a


Sporządziła:

Marta Błachowska
Referat Rozwoju
Urząd Miejski w Mieroszowie

ZASTĘPCA BURMISTRZA

Mariusz Pawlak

Wydruk mapy z systemu WebEWID

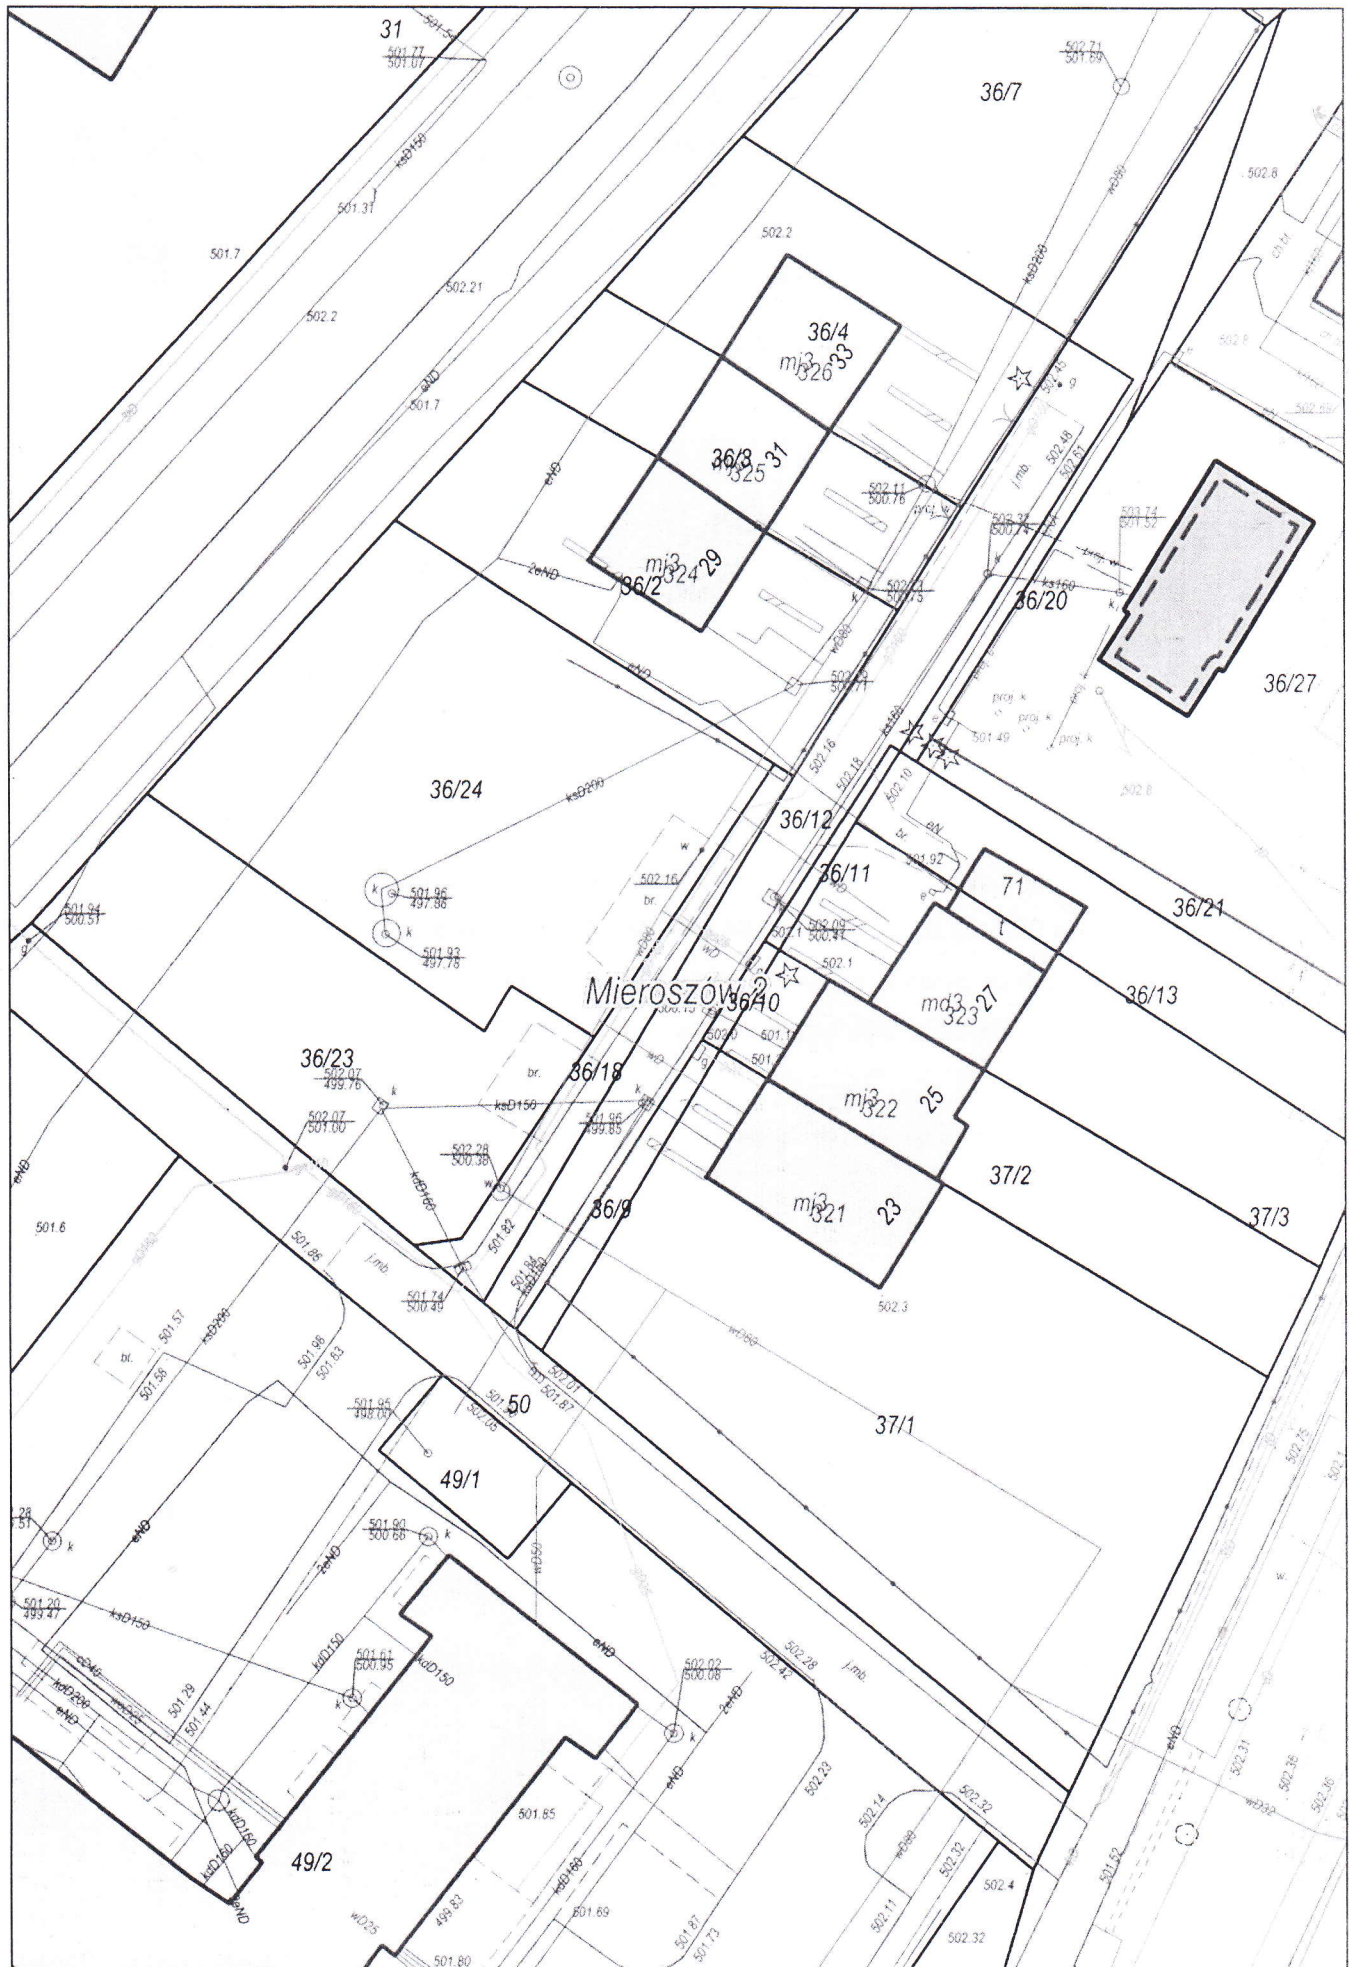

Wydruk w skali 1:500

Wydruk z systemu WebEWID

Sporządził: Marta Błachowska

Udostępniane informacje nie są dokumentami w postępowaniach administracyjnych i innych. Materiały zawierające informacje z powiatowego zasobu geodezyjnego i kartograficznego (w tym dane z operatu ewidencji gruntów i budynków Starostwa Powiatowego w Walbrzychu) należy zamawiać w Wydziale Geodezji. Dokumenty zawierające inne informacje przetwarzane w Wewnętrznym Portalu Mapowym należy zamawiać w wydziałach merytorycznych, odpowiedzialnych za aktualizację tych danych.