



MIASTO MIEROSZÓW MIEJSCOWY PLAN ZAGOSPODAROWANIA PRZESTRZENNEGO

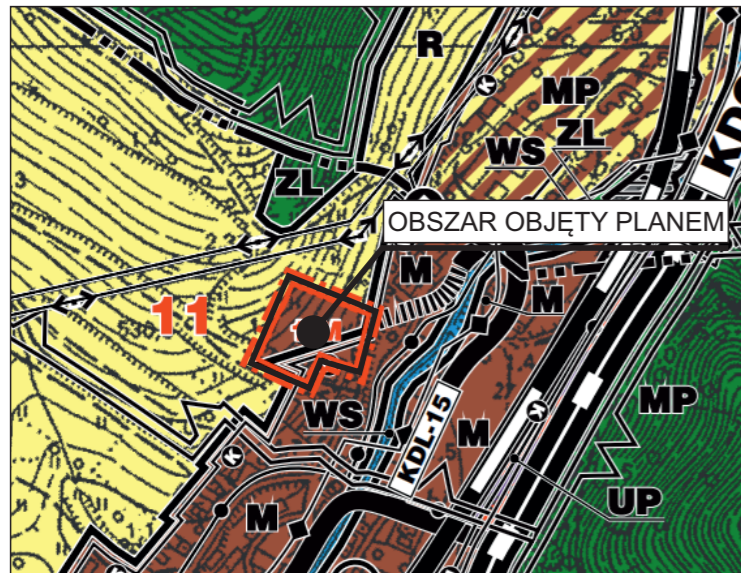

WYRYS ZE STUDIUM UWARUNKOWAŃ I KIERUNKÓW ZAGOSPODAROWANIA PRZESTRZENNEGO GMINY MIEROSZÓW

Poswiadcza się zgodność niniejszej kopii z treścią materiału państwowego zasobu geodezyjnego i kartograficznego
STAROSTA WAŁBRZYSKI
Powiatowy Ośrodek Dokumentacji Geodezyjnej i Kartograficznej w Wałbrzychu
Nazwa materiału zasobu: mapa zasadnicza
Identyfikator ewidencyjny: M83.4
materiału zasobu: P02.1
Data wykonania kopii: 24-08-2021
Imię, nazwisko i podpis osoby reprezentującej organ: *Andrzej Ponicierski*

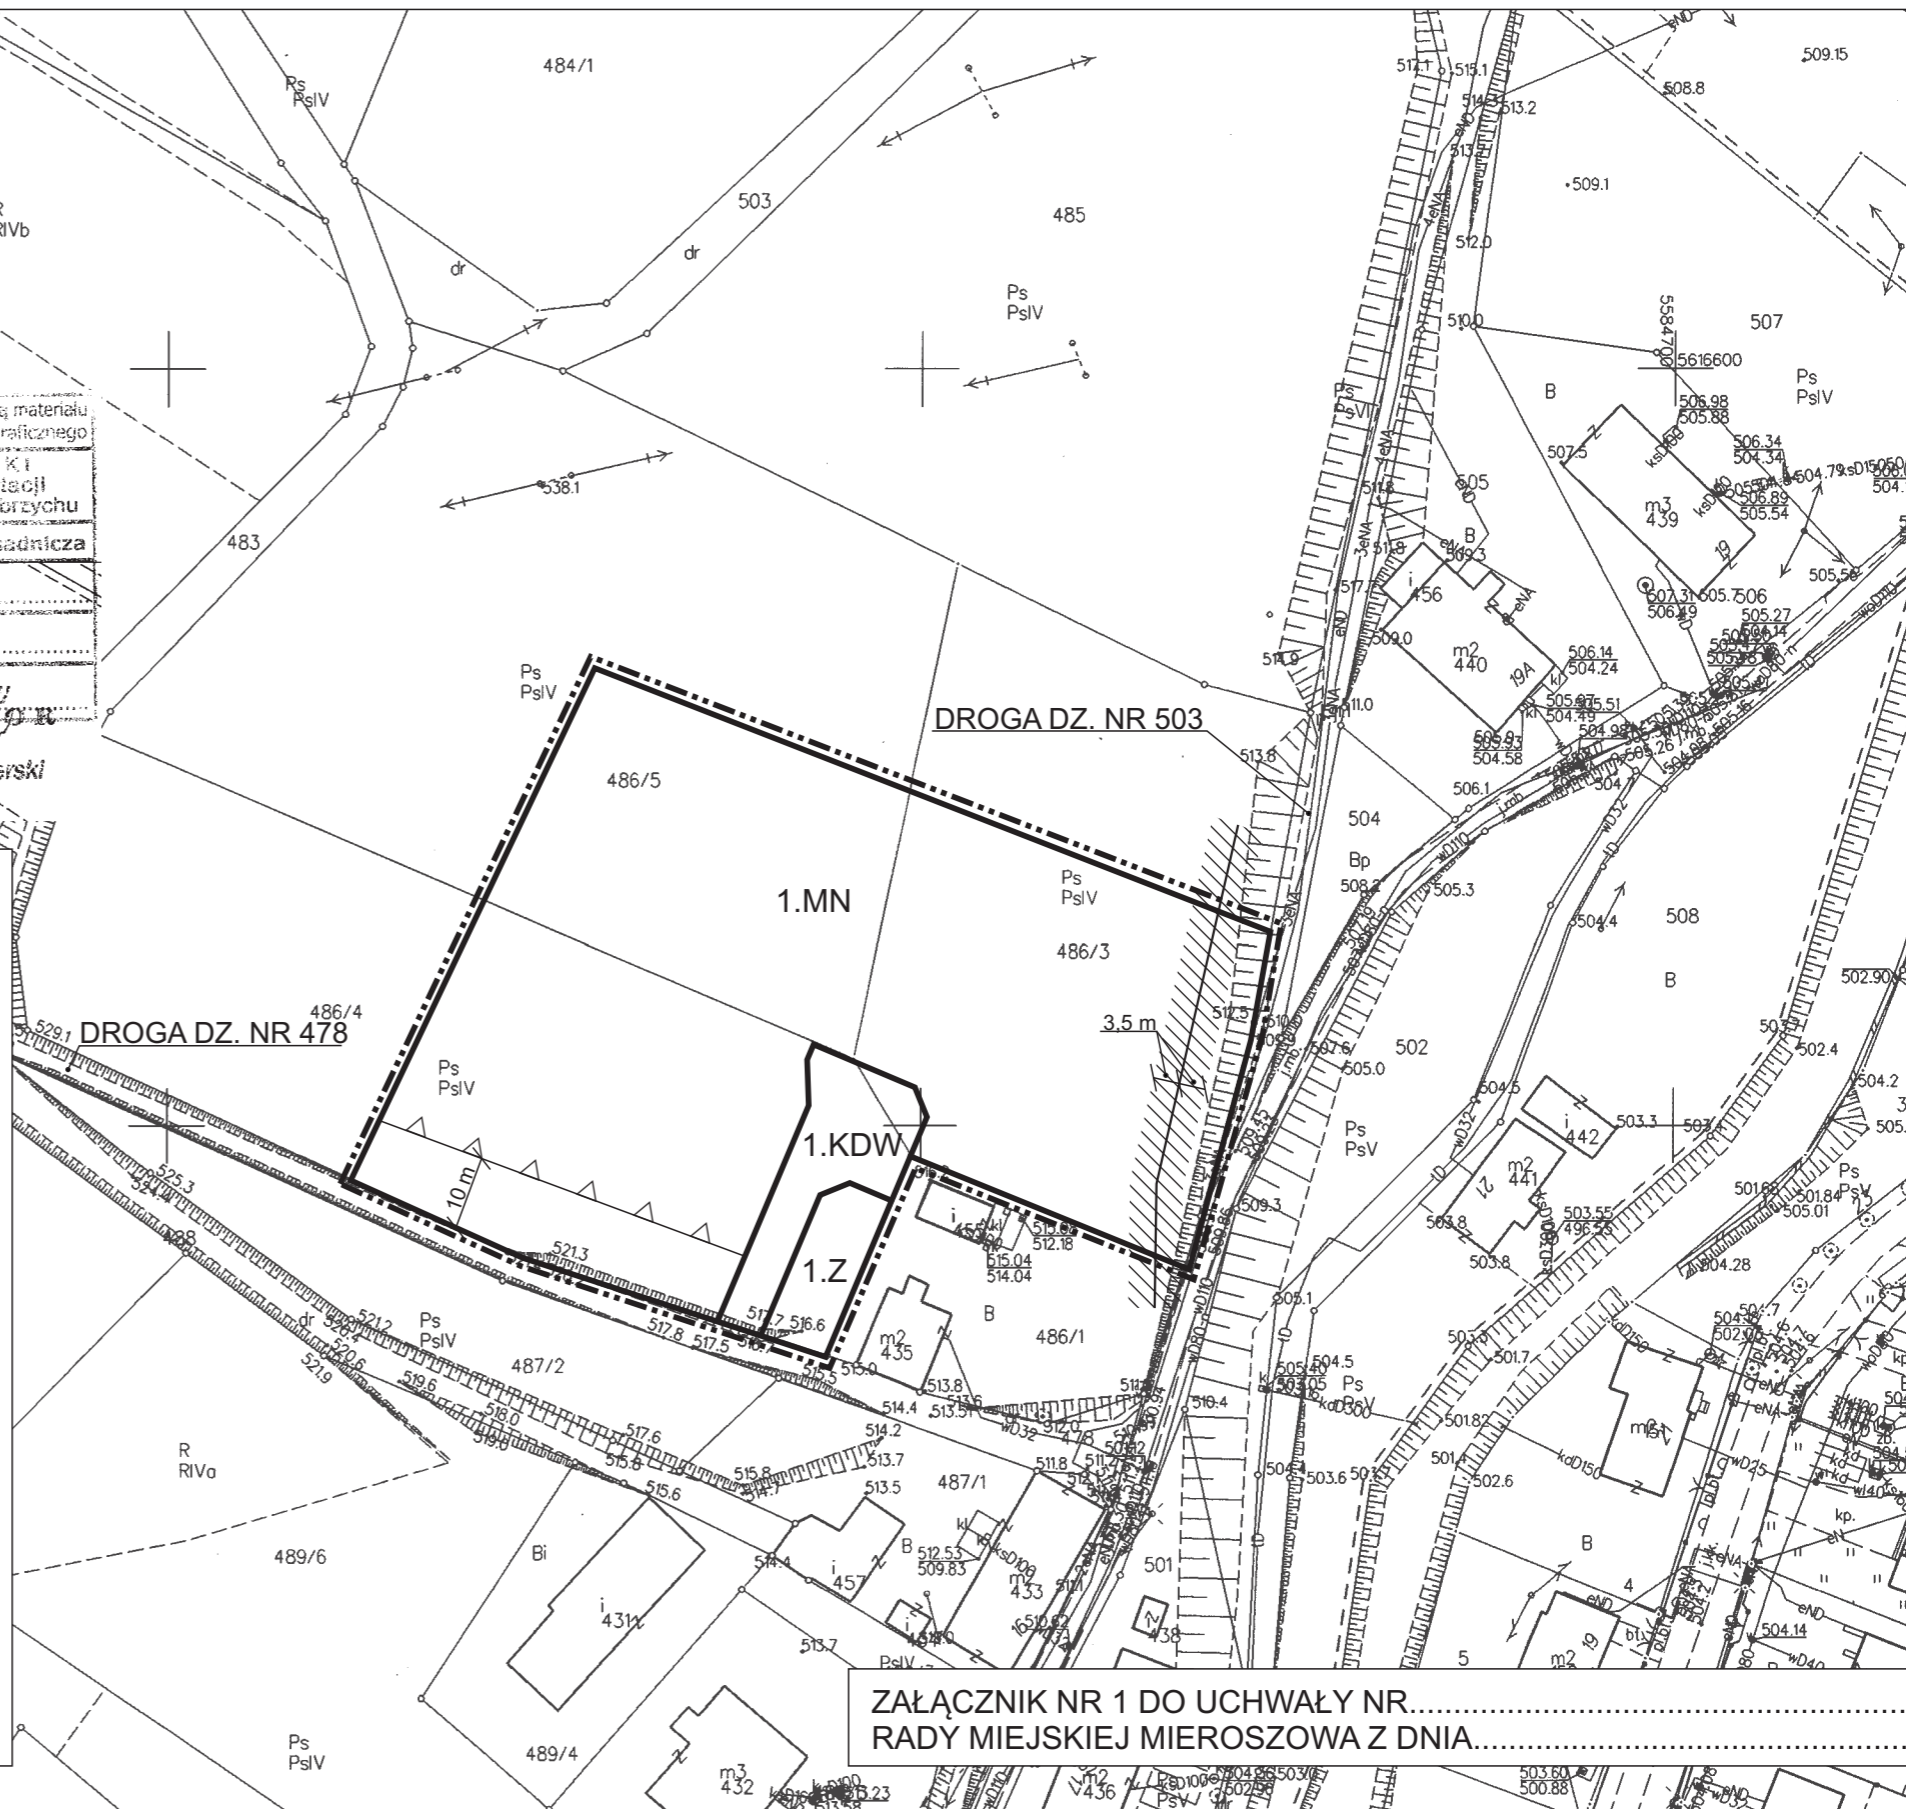

LEGENDA

----- GRANICA OPRACOWANIA

USTALENIA PLANU

PRZEZNACZENIE TERENU

MN TERENY ZABUDOWY MIESZKANIOWEJ JEDNORODZINNEJ

KDW DROGA WEWNĘTRZNA

Z ZIELEŃ URZĄDZONA

ZAGOSPODAROWANIE TERENU

— LINIE ROZGRANICZAJĄCE TERENY O RÓŻNYM PRZEZNACZENIU

▲ ▲ ▲ NIEPRZEKACZALNA LINIA ZABUDOWY

OZNACZENIA NIE BĘDĄCE USTALENIAMI PLANU

/// PAS TECHNICZNY LINII ELEKTROENERGETYCZNEJ

SKALA 1:1000



ZAŁĄCZNIK NR 1 DO UCHWAŁY NR.....
RADY MIEJSKIEJ MIEROSZÓWA Z DNIA.....