



# GMINA MIEROSZÓW

## MIEJSCOWY PLAN ZAGOSPODAROWANIA PRZESTRZENNEGO WYBRANYCH OBSZARÓW W MIEJSCOWOŚCI SOKOŁOWSKO

### RYSUNEK PLANU NR 1

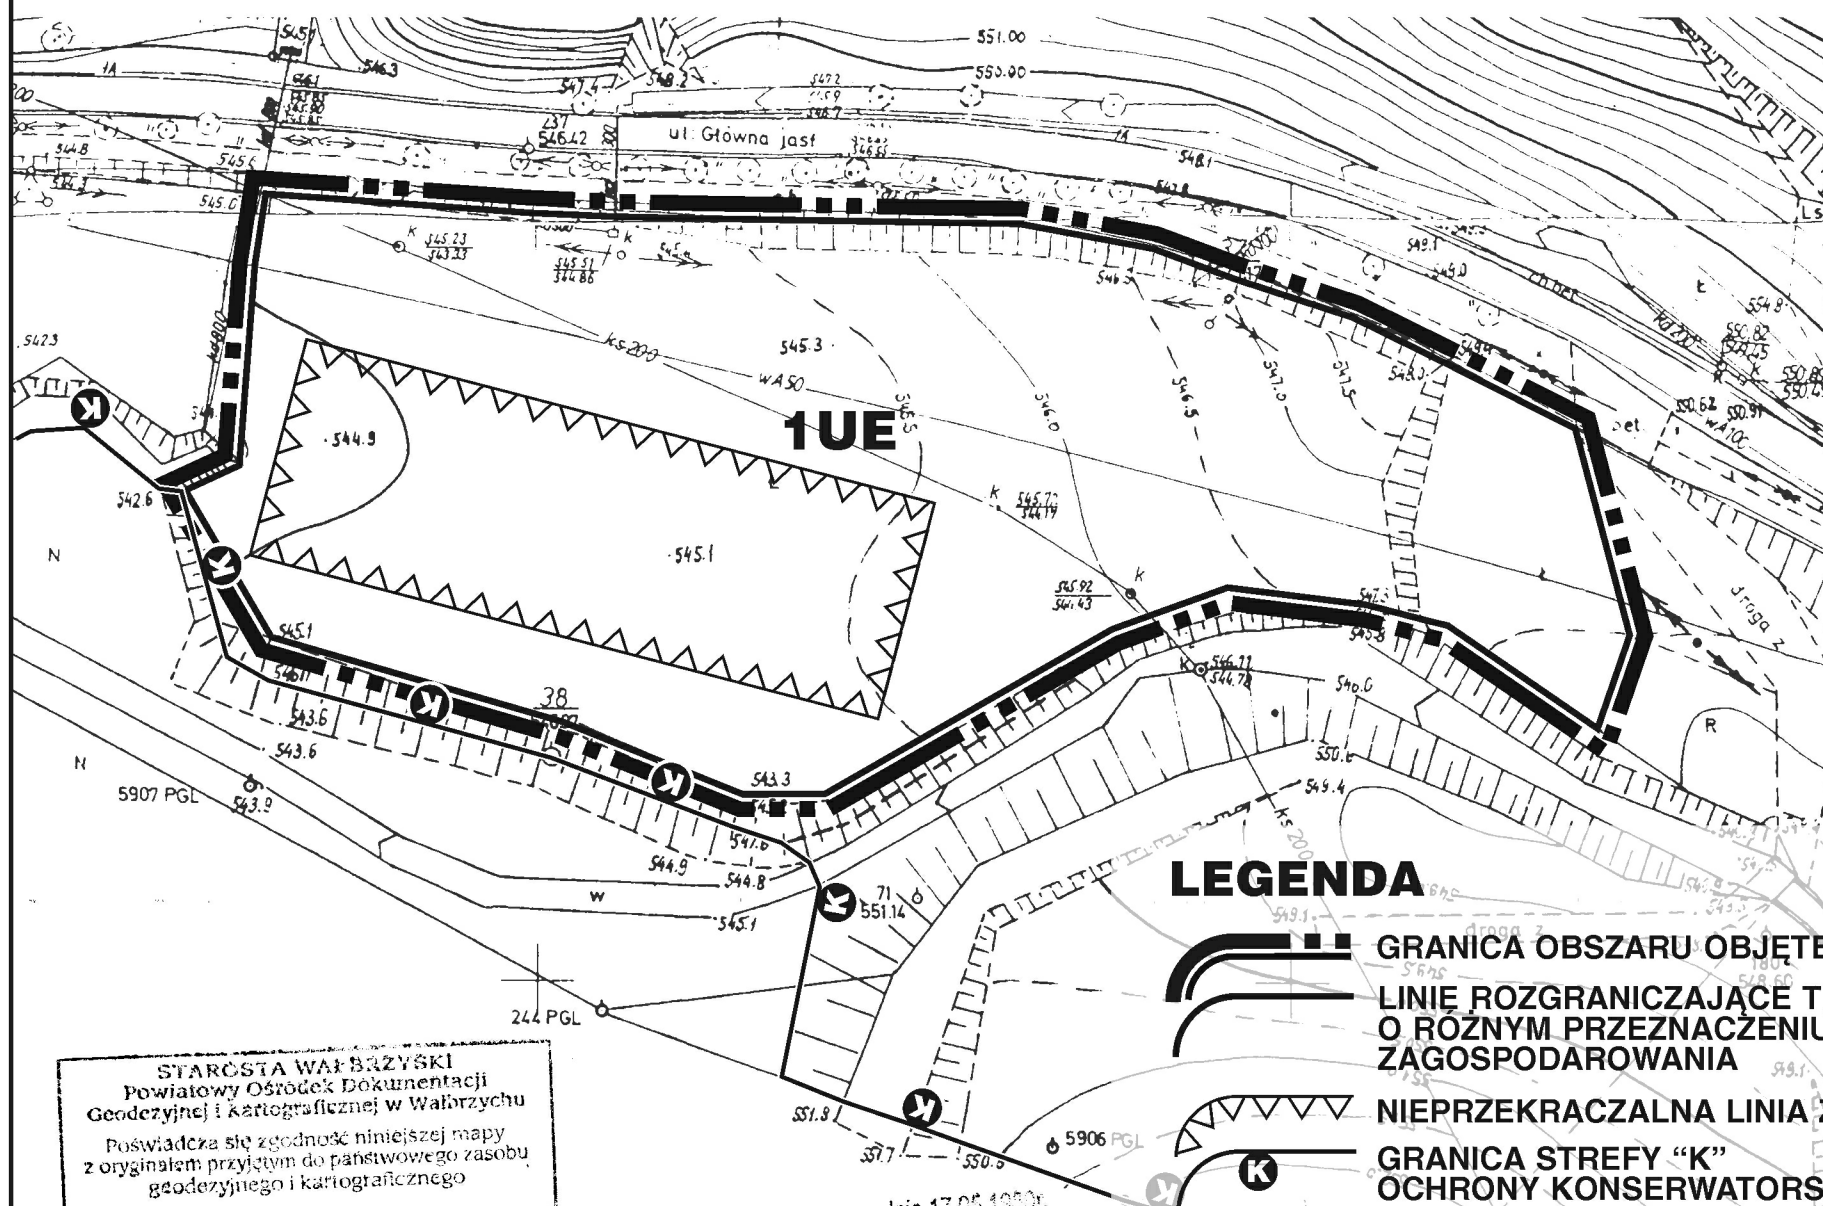

skala 1: 1000

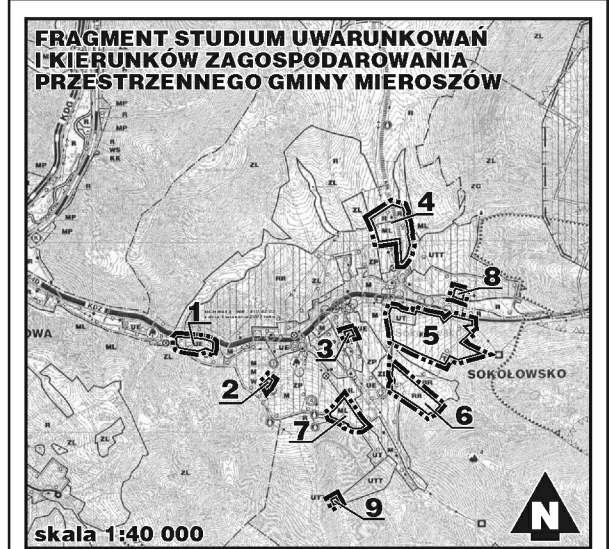

Załącznik Nr 1 do Uchwały Nr XIX/73/07  
Rady Miejskiej Mieroszowa  
z dnia 28 grudnia 2007 roku

#### LEGENDA

- GRANICA OBSZARU OBJĘTEGO PLANEM
- LINIE ROZGRANICZAJĄCE TERENY O RÓŻNYM PRZEZNACZENIU I ZASADACH ZAGOSPODAROWANIA
- NIEPRZEKRACZALNA LINIA ZABUDOWY
- GRANICA STREFY "K" OCHRONY KONSERWATORSKIEJ

#### SYMBOLE KATEGORII PRZEZNACZENIA I SPOSOBÓW ZAGOSPODAROWANIA TERENÓW

**UE** DLA USŁUG NIEUCIAŹLIWYCH

PEŁNE DEFINICJE OZNACZEŃ GRAFICZNYCH ZAWARTE SĄ W CZĘŚCI TEKSTOWEJ PLANU

STAROSTA WAŁBRZYSKI  
Powiatowy Ośrodek Dokumentacji  
Geodezyjnej i Kartograficznej w Wałbrzychu

Poświadczam zgodność niniejszej mapy z oryginałem przyjętym do państwowego zasobu geodezyjnego i kartograficznego

w dniu.....  
i zaświadczono pod nr.....  
Niniejsza mapa nie może służyć do.....

**PODIN**  
Geodezyjny i Kartograficzny

*Andrzej Cichocki*

07 MAR. 2006  
Wałbrzych, dn.....

Zgodnie z art. 16 ustawy z dnia 17.05.1999r.  
Prawo geodezyjne i kartograficzne  
(tj. Dz. U. 2000 r. Nr 100, pozycja 1096, ze zm.)  
rozpowszechnianie, rozprowadzanie  
oraz reprodukcje w celu rozpowszechniania  
i rozprowadzania niniejszej mapy  
wymaga zezwolenia Starosty



BIURO URBANISTYCZNE

53-510 Wrocław ul. Kolejowa 63/65, tel./fax (071) 341-28-54, 341-28-56

### GMINA MIEROSZÓW

MIEJSCOWY PLAN  
ZAGOSPODAROWANIA PRZESTRZENNEGO  
WYBRANYCH OBSZARÓW W MIEJSCOWOŚCI SOKOŁOWSKO

#### RYSUNEK PLANU NR 1

GŁÓWNY PROJEKTANT DYREKTOR BIURA mgr inż. arch. MAREK WILAND	PROJEKTANCI: dr ZDZISŁAW CICHOCKI mgr inż. EDYTA JAWORSKA mgr inż. GRZEGORZ LESIUK mgr inż. ALICJA WOJDA mgr inż. MARZENA WOLNY KAROLINA CZYZ
WROCŁAW GRUDZIEŃ 2007	WSPÓLPRACA: JOANNA HARTMAN