


GMINA MIEROSZÓW

MIEJSCOWY PLAN ZAGOSPODAROWANIA PRZESTRZENNEGO WYBRANYCH OBSZARÓW W MIEJSCOWOŚCI SOKOŁOWSKO

RYSUNEK PLANU NR 3

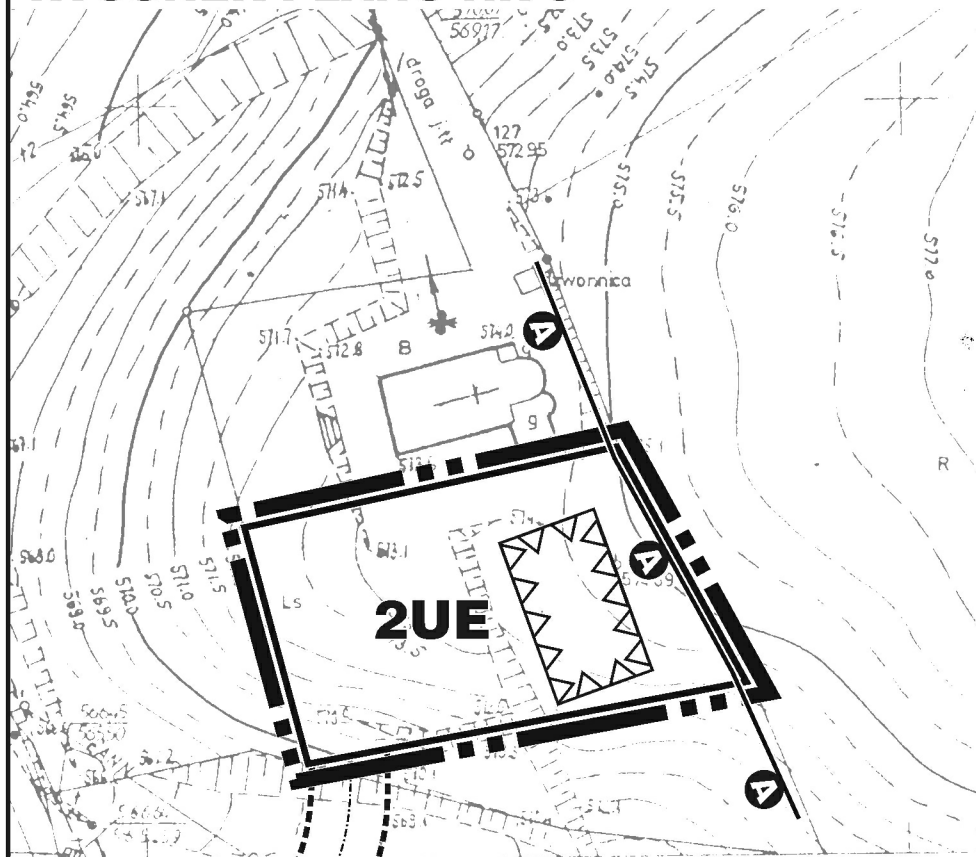

Zgodnie z art. 18 ustawy z dnia 17.05.1999r.
Prawo geodezyjne i kartograficzne
(tj. Dz. U. 2000 r. Nr 100, pozycja 1096, ze zm.)
rozpowszechnianie, rozprowadzanie
oraz reprodukcowanie w celu rozpowszechniania
i rozprowadzania niniejszej mapy
wymaga zezwolenia Starosty

1/182/06

STAROSTA WAŁBRZYSKI
Powiatowy Ośrodek Dokumentacji
Geodezyjnej i Kartograficznej w Wałbrzychu
Poświadczam zgodność niniejszej mapy
z oryginałem przyjętym do państwowego zasobu
geodezyjnego i kartograficznego
w dniu.....
i zaświadczono pod nr.....
Niniejsza mapa nie może służyć do celów.....
07 MAR. 2006
Wałbrzych, dn. 2006



skala 1: 1000

SYMBOLE KATEGORII PRZEZNACZENIA I SPOSOBÓW ZAGOSPODAROWANIA TERENÓW

UE DLA OBSŁUGI OBIEKTU
KULTU RELIGIJNEGO

OZNACZENIA NIE BĘDĄCE USTALENIAMI PLANU

----- ALTERNATYWNY DOJAZD
DO NIERUCHOMOŚCI

PEŁNE DEFINICJE OZNACZEŃ GRAFICZNYCH
ZAWARTE SĄ W CZĘŚCI TEKSTOWEJ PLANU

LEGENDA

- GRANICA OBSZARU OBJĘTEGO PLANEM
- LINIE ROZGRANICZAJĄCE TERENY
O RÓŻNYM PRZEZNACZENIU I ZASADACH
ZAGOSPODAROWANIA
- NIEPRZEKRACZALNA LINIA ZABUDOWY
- GRANICA STREFY "A"
OCHRONY KONSERWATORSKIEJ



Załącznik Nr 3 do Uchwały Nr XIX/73/07
Rady Miejskiej Mieroszowa
z dnia 28 grudnia 2007 roku

ECO LAND
BIURO URBANISTYCZNE
53-510 Wrocław ul. Kolejowa 63/65, tel./fax (071) 341-28-54, 341-28-56

GMINA MIEROSZÓW
MIEJSCOWY PLAN
ZAGOSPODAROWANIA PRZESTRZENNEGO
WYBRANYCH OBSZARÓW W MIEJSCOWOŚCI SOKOŁOWSKO

RYSUNEK PLANU NR 3

GŁÓWNY PROJEKTANT DYREKTOR BIURA mgr inż. arch. MAREK WILAND	PROJEKTANT: mgr ZDZISŁAW DUCHOCKI mgr inż. EDYTA JAWORSKA mgr inż. GRZEGORZ LESIUK mgr inż. ALICJA WOLDA mgr inż. MARZENA WOLNY KAROLINA CZYZ
WROCLAW GRUDZIEŃ 2007	WSPÓLPRACĄ: JOANNA HARTTMAN