







GMINA MIEROSZÓW

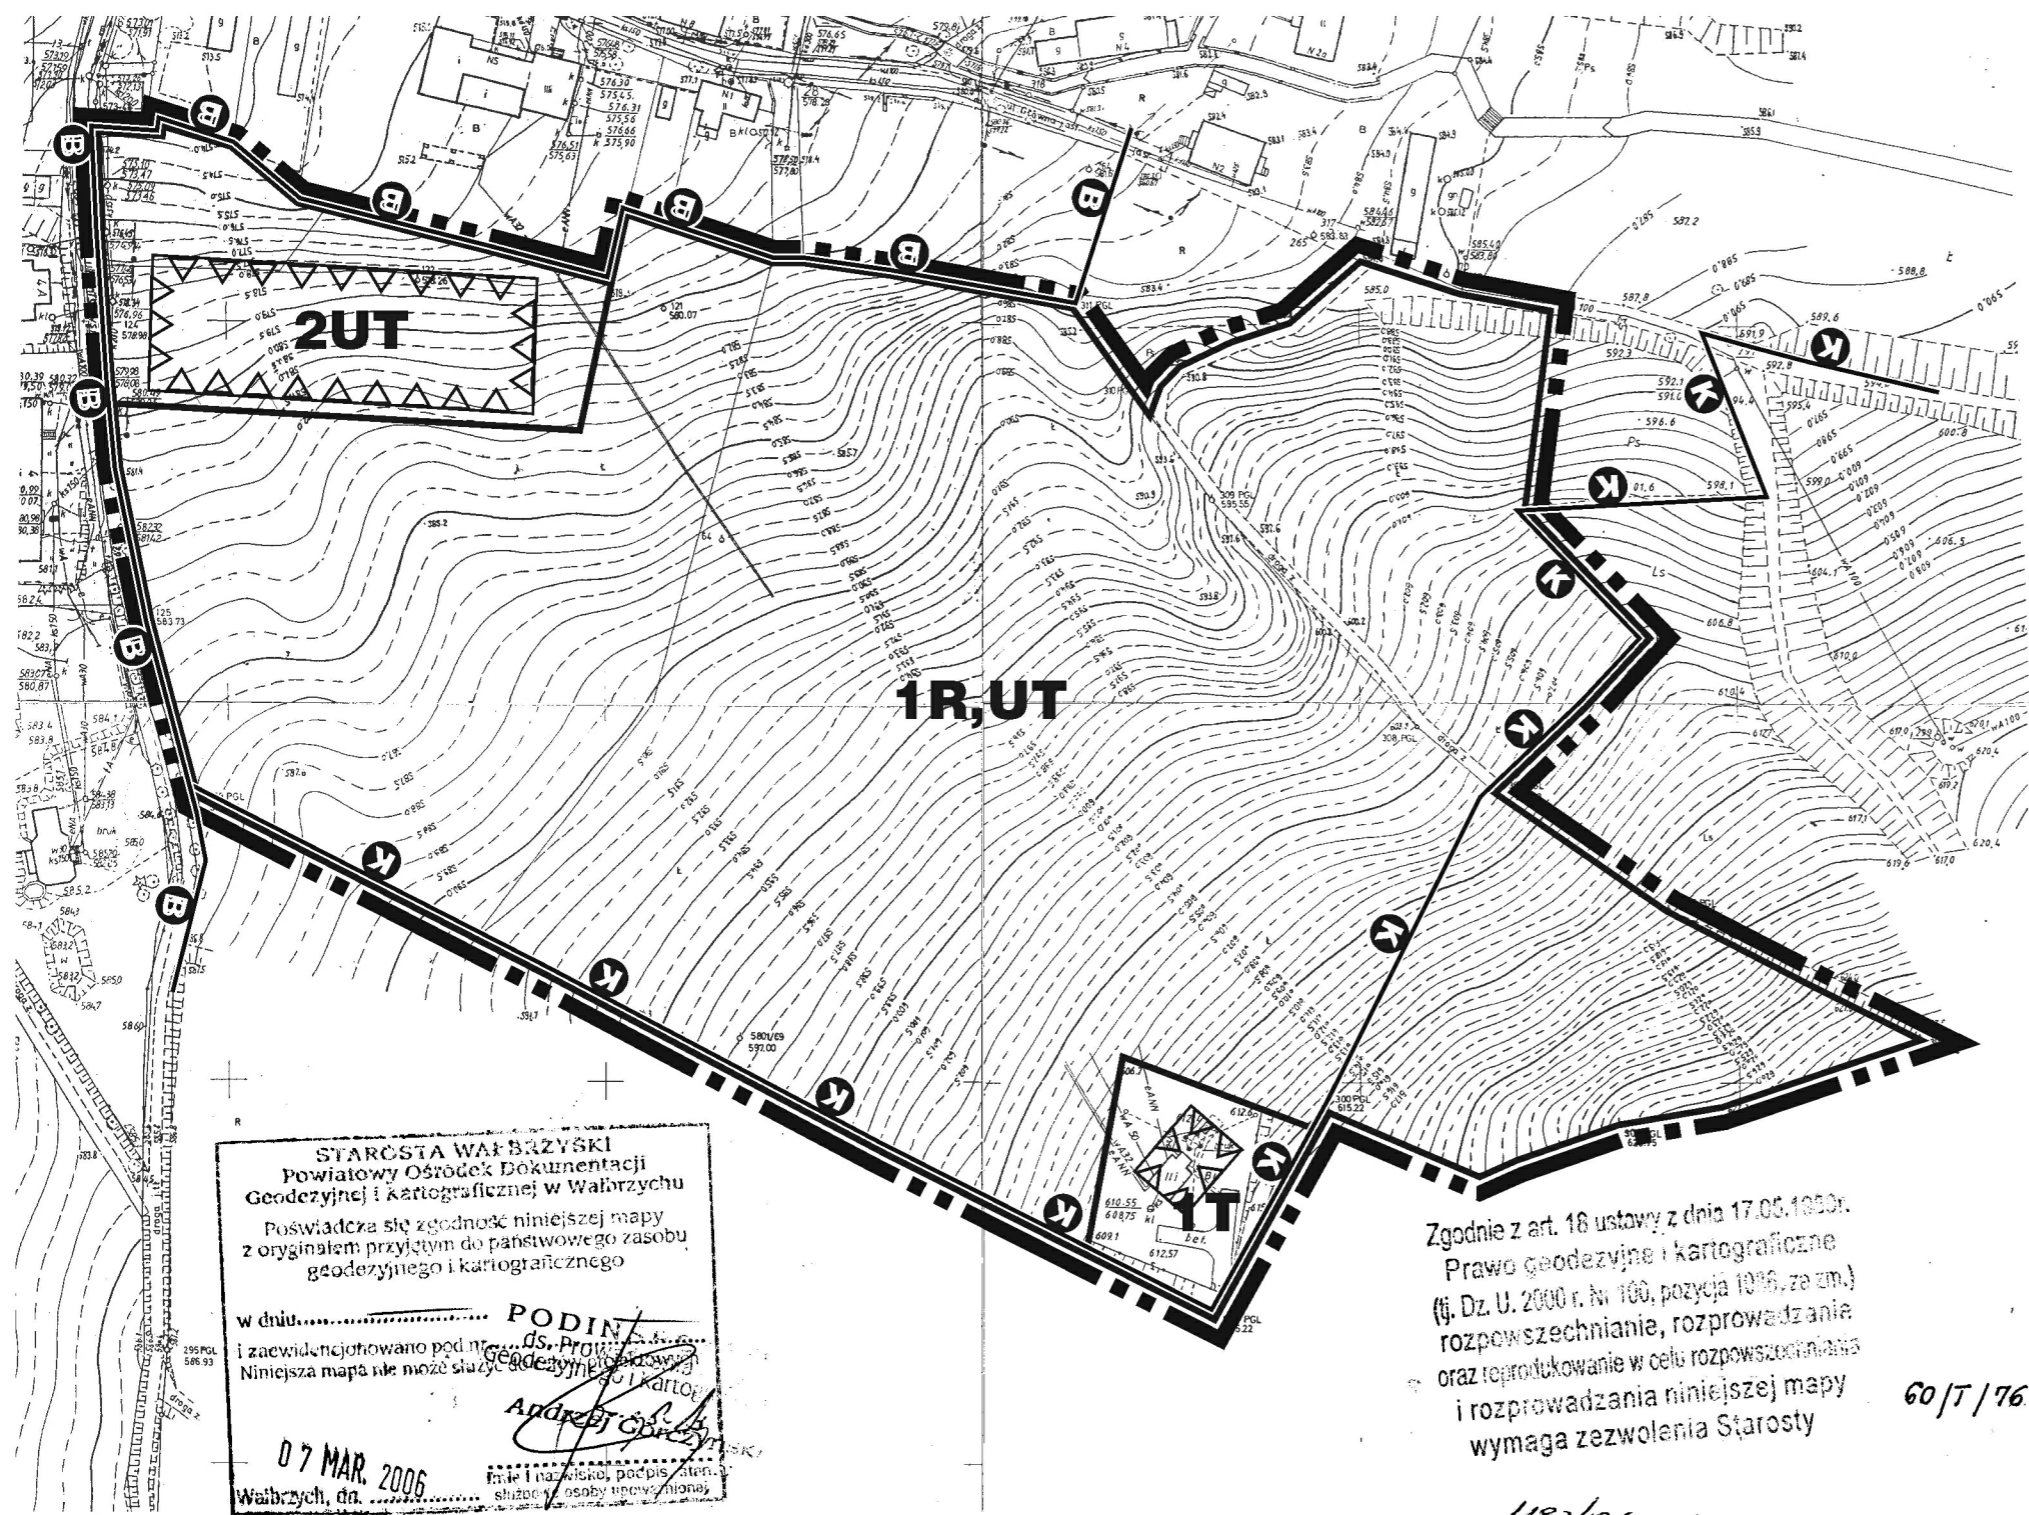


MIEJSCOWY PLAN ZAGOSPODAROWANIA PRZESTRZENNEGO WYBRANYCH OBSZARÓW W MIEJSCOWOŚCI SOKOŁOWSKO RYSUNEK PLANU NR 5



LEGENDA

-  GRANICA OBSZARU OBJĘTEGO PLANEM
-  LINIE ROZGRANICZAJĄCE TERENY O RÓŻNYM PRZEZNACZENIU I ZASADACH ZAGOSPODAROWANIA
-  NIEPRZEKACZALNA LINIA ZABUDOWY
-  GRANICA STREFY "B" OCHRONY KONSERWATORSKIEJ
-  GRANICA STREFY "K" OCHRONY KONSERWATORSKIEJ

SYMBOLE KATEGORII PRZEZNACZENIA I SPOSOBÓW ZAGOSPODAROWANIA TERENÓW

-  DLA OBIEKTÓW USŁUG TURYSTYCZNYCH, W TYM HOTELARSKICH
-  DLA ŁĄK I PASTWISK ORAZ DLA TERENOWYCH OBIEKTÓW ZWIĄZANYCH Z NARCIARSTWEM
-  DLA SIECI, URZĄDZEŃ I OBIEKTÓW TELEKOMUNIKACJI

PEŁNE DEFINICJE OZNAZEŃ GRAFICZNYCH ZAWARTE SĄ W CZĘŚCI TEKSTOWEJ PLANU

STAROSTA WAŁBRZYSKI
Powiatowy Ośrodek Dokumentacji
Geodezyjnej i Kartograficznej w Wałbrzychu

Poświadczam się zgodność niniejszej mapy
z oryginałem przyjętym do państwowego zasobu
geodezyjnego i kartograficznego

w dniu.....
i zaewidencjonowano pod nr.....
Niniejsza mapa nie może służyć.....

PODIN.....
ds. Przewodniczący
Geodezyjnej i Kartograficznej

Andrzej Górczyński

07 MAR. 2006

Wałbrzych, dn.....

Zgodnie z art. 18 ustawy z dnia 17.05.1999r.
Prawo geodezyjne i kartograficzne
(tj. Dz. U. 2000 r. Nr 100, pozycja 1016, ze zm.)
oraz rozpowszechnianie, rozprowadzanie
i reprodukcje w celu rozpowszechniania
i rozprowadzania niniejszej mapy
wymaga zezwolenia Starosty

60/T/76

1182/06



skala 1: 2000

Załącznik Nr 5 do Uchwały Nr XIX/73/07
Rady Miejskiej Mieroszowa
z dnia 28 grudnia 2007 roku

BCO LAND
BIURO URBANISTYCZNE
53-510 Wrocław ul. Kolejowa 63/65, tel./fax (071) 341-28-54, 341-28-56

GMINA MIEROSZÓW
MIEJSCOWY PLAN
ZAGOSPODAROWANIA PRZESTRZENNEGO
WYBRANYCH OBSZARÓW W MIEJSCOWOŚCI SOKOŁOWSKO

RYSUNEK PLANU NR 5

GLÓWNY PROJEKTANT
DYREKTOR BIURA
mgr inż. arch. MAREK WILAND

PROJEKTANCI:
dr ZDZISŁAW CICHOCKI
mgr inż. EDYTA JAWORSKA
mgr inż. GRZEGORZ LESIUK
mgr inż. ALICJA WŁODA
mgr inż. MARZENA WOLNY
KAROLINA CZYZ

WSPÓŁPRACOWNICZKA
JOANNA HARTMAN

WROCLAW
GRUDZIEŃ 2007