


GMINA MIEROSZÓW

MIEJSCOWY PLAN ZAGOSPODAROWANIA PRZESTRZENNEGO WYBRANYCH OBSZARÓW W MIEJSCOWOŚCI SOKOŁOWSKO RYSUNEK PLANU NR 6

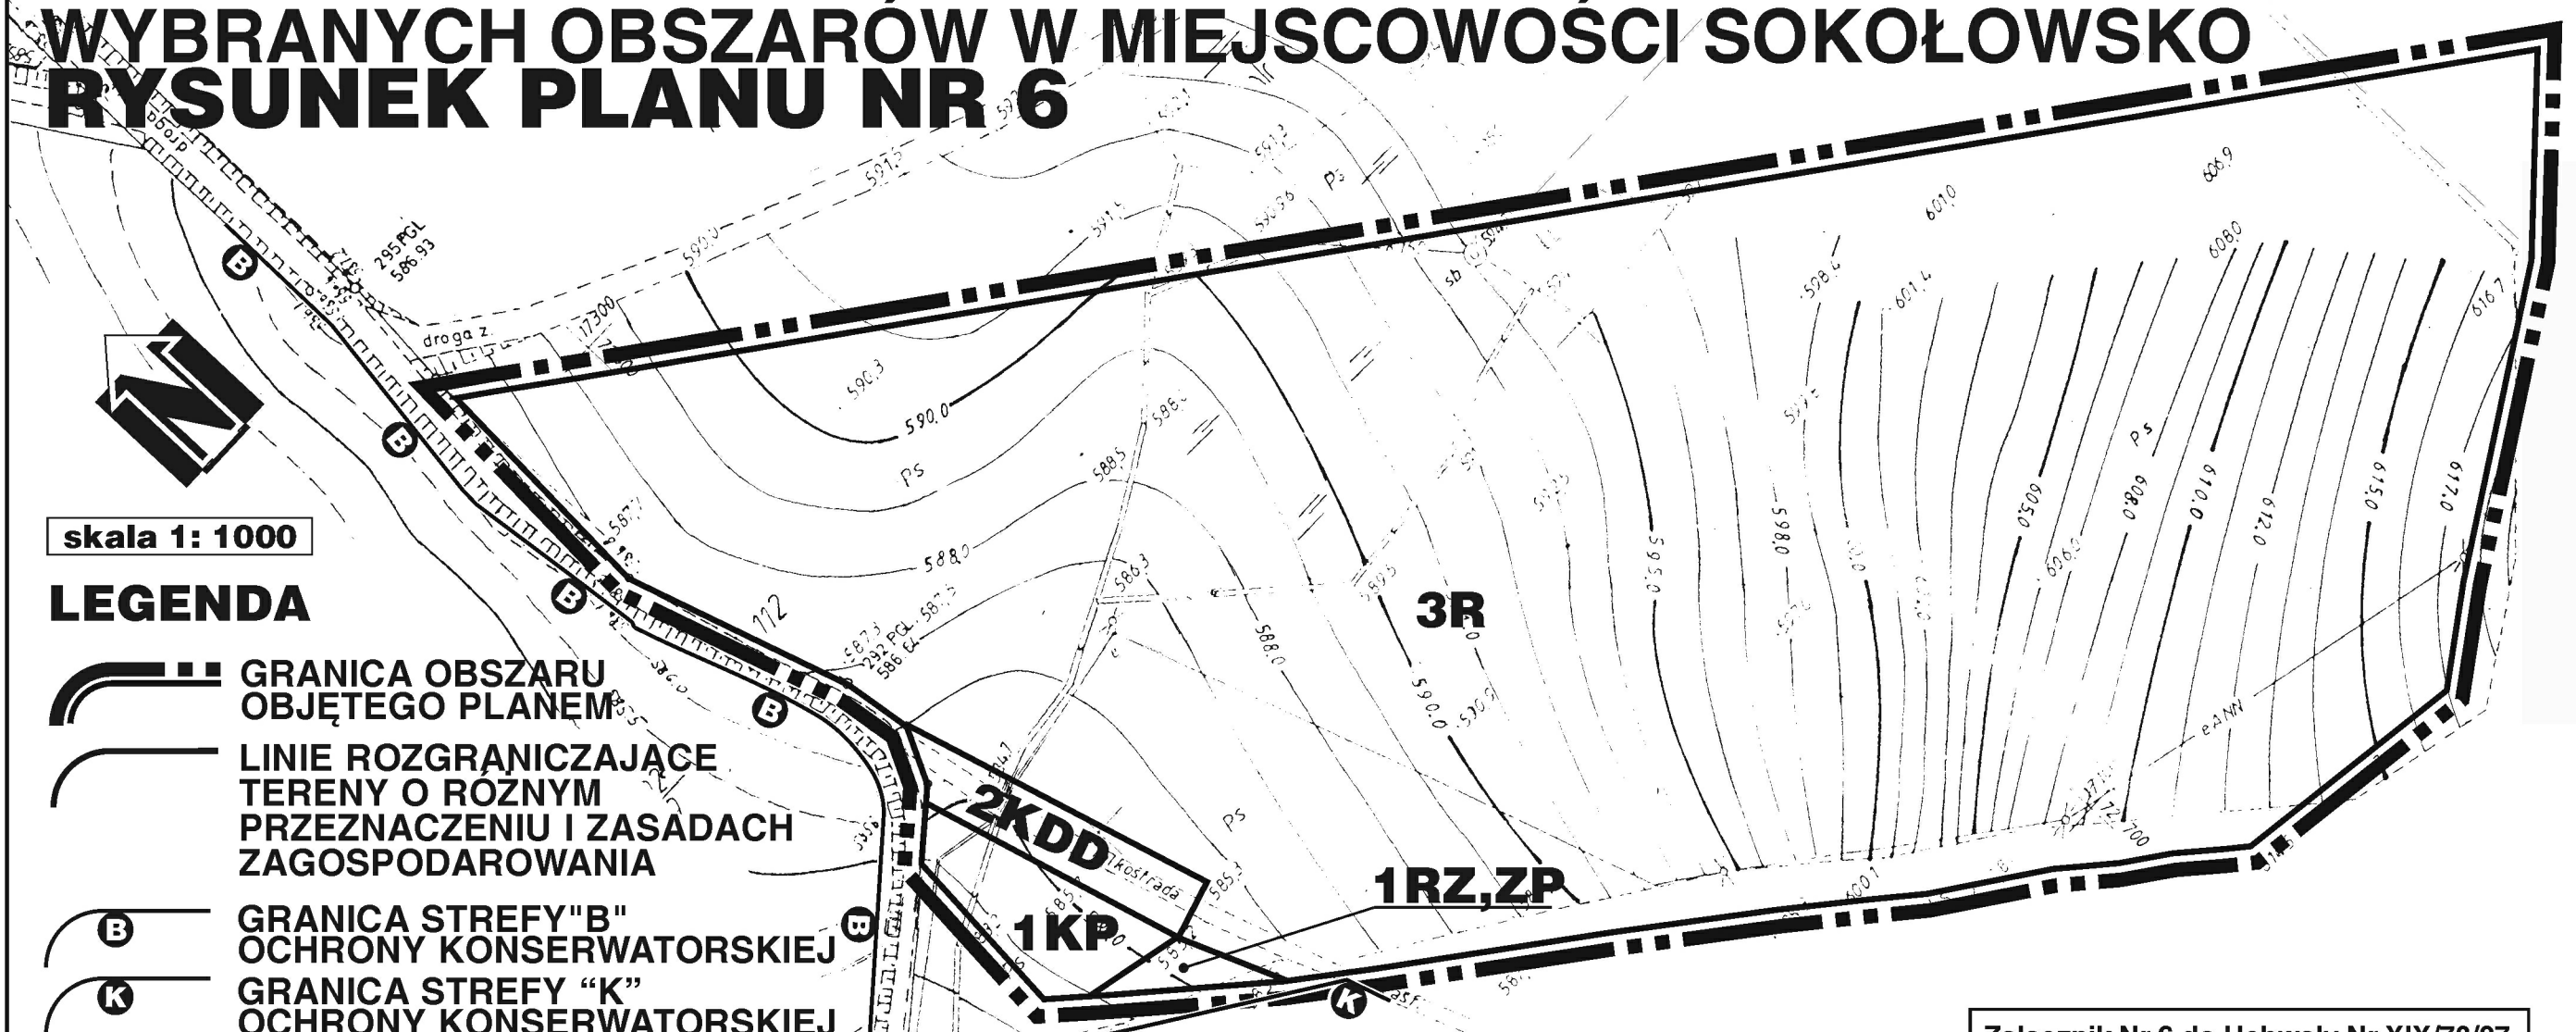

skala 1: 1000

LEGENDA

- GRANICA OBSZARU OBJĘTEGO PLANEM
- LINIE ROZGRANICZAJĄCE TERENY O RÓŻNYM PRZEZNACZENIU I ZASADACH ZAGOSPODAROWANIA
- GRANICA STREFY "B" OCHRONY KONSERWATORSKIEJ
- GRANICA STREFY "K" OCHRONY KONSERWATORSKIEJ

SYMBOLE KATEGORII PRZEZNACZENIA I SPOSOBÓW ZAGOSPODAROWANIA TERENÓW

- DLA ŁĄK Z TOWARZYSZĄCĄ ZIELENIĄ PARKOWĄ
- DLA UŻYTKÓW ZIELONYCH
- DLA LOKALIZACJI MIEJSC POSTOJOWYCH DLA POJAZDÓW SAMOCHODOWYCH
- NA PAS ULICY PUBLICZNEJ DOJAZDOWEJ

PEŁNE DEFINICJE OZNACZEŃ GRAFICZNYCH ZAWARTE SĄ W CZĘŚCI TEKSTOWEJ PLANU



STAROSTA WAŁBRZYŃSKI
Powiatowy Ośrodek Dokumentacji
Geodezyjnej i Kartograficznej w Wałbrzychu

W obszarze oznaczonym linią.....dokonano aktualizacji treści planu urbanistycznej. Dokumenty z pomiaru z dnia 25-04-2006 wpłynęły do zasobu powiatowego i ewidencjonowano pod nr.....65-015/06.....

Niniejsza mapa jest częścią projektu urbanistycznego. Projektowane zmiany nie mogą być realizowane bez zgody Inspektora ds. Kontroli do wykonywania planu urbanistycznego.

Tadeusz Jarosz
Inspektor ds. Kontroli

Wałbrzych, 25-04-2006

Załącznik Nr 6 do Uchwały Nr XIX/73/07
Rady Miejskiej Mieroszowa
z dnia 28 grudnia 2007 roku

BIURO URBANISTYCZNE

53-510 Wrocław ul. Kolejowa 63/65, tel./fax (071) 341-28-54, 341-28-56

GMINA MIEROSZÓW

MIEJSCOWY PLAN
ZAGOSPODAROWANIA PRZESTRZENNEGO
WYBRANYCH OBSZARÓW W MIEJSCOWOŚCI SOKOŁOWSKO

RYSUNEK PLANU NR 6

| | |
|--|---|
| GŁÓWNY PROJEKTANT DYREKTOR BIURA mgr inż. arch. MAREK WILAND | PROJEKTANCI: dr ZDZISŁAW CICHOCKI mgr inż. EDYTA JAWORSKA mgr inż. GRZEGORZ LEŚIUK mgr inż. ALICJA WOJDA mgr inż. MARZENA WOLNY KAROLINA CZYŻ |
| WROCLAW GRUDZIEŃ 2007 | WSPÓŁPRACA: JOANNA HARTMAN |