


**Załącznik Nr 1
do Uchwały Nr LVII/323/2022
Rady Miejskiej Mieroszowa
z dnia 27 października 2022 r.**


**Miejskowy plan zagospodarowania
przestrzennego dla wyodrębnionych
obszarów zlokalizowanych w Mieroszowie
oraz Nowym Siodle w gminie Mieroszów
ZAŁĄCZNIK GRAFICZNY NR1,
SKALA 1:2000**

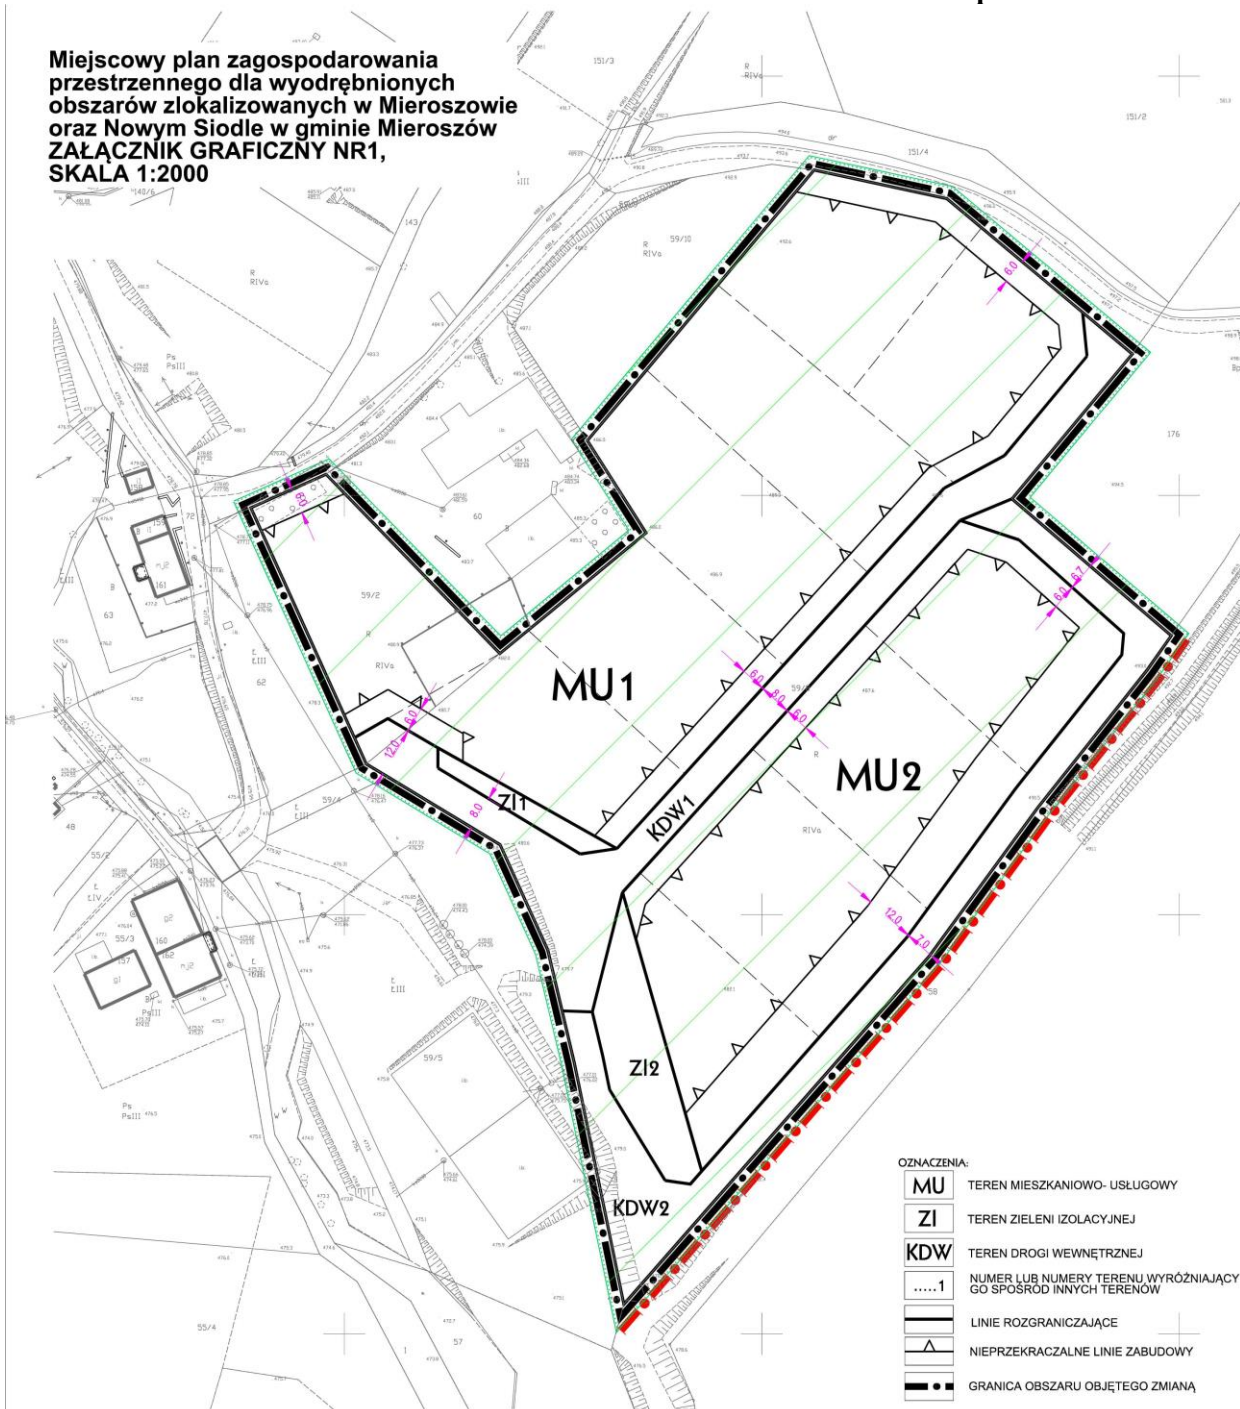

- OZNACZENIA:**
- MU** TEREN MIESZKANIOWO- USŁUGOWY
 - ZI** TEREN ZIELENI IZOLACYJNEJ
 - KDW** TEREN DROGI WEWNĘTRZNEJ
 -1** NUMER LUB NUMERY TERENU WYRÓŻNIAJĄCY GO SPOŚRÓD INNYCH TERENÓW
 - LINIE ROZGRANICZAJĄCE
 - ▲** NIEPRZEKACZALNE LINIE ZABUDOWY
 - GRANICA OBSZARU OBJĘTEGO ZMIANĄ

- OZNACZENIA INFORMACYJNE:**
- ▭** Obszary Natura 2000 PLB020010 „Sudety Wałbrzysko Kamienogórskie”
 - ▭** STREFA "K" OCHRONY KONSERWATORSKIEJ
 - GRANICA GMINY-PAŃSTWA
 - 6.00** WYMIARY (w metrach)
 - ▭** PROPOZYCJA PODZIAŁU NA DZIAŁKI BUDOWLANE

wyrys ze studium:
GRANICA TERENU
OBJĘTEGO PLANEM

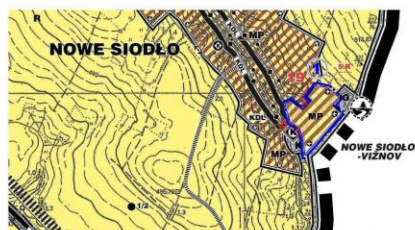

studium uwarunkowań i kierunków zagospodarowania przestrzennego miasta i gminy Mieroszów, Uchwała Nr IV/15/02 Rady Miejskiej Mieroszowa z dnia 30 grudnia 2002 r., wraz ze zmianami

Układ współrzędnych: EPSG:2176 - ETRS89 / Poland CS2000 axes 5

