



WIDOK Z GÓRY

Skala 1:25

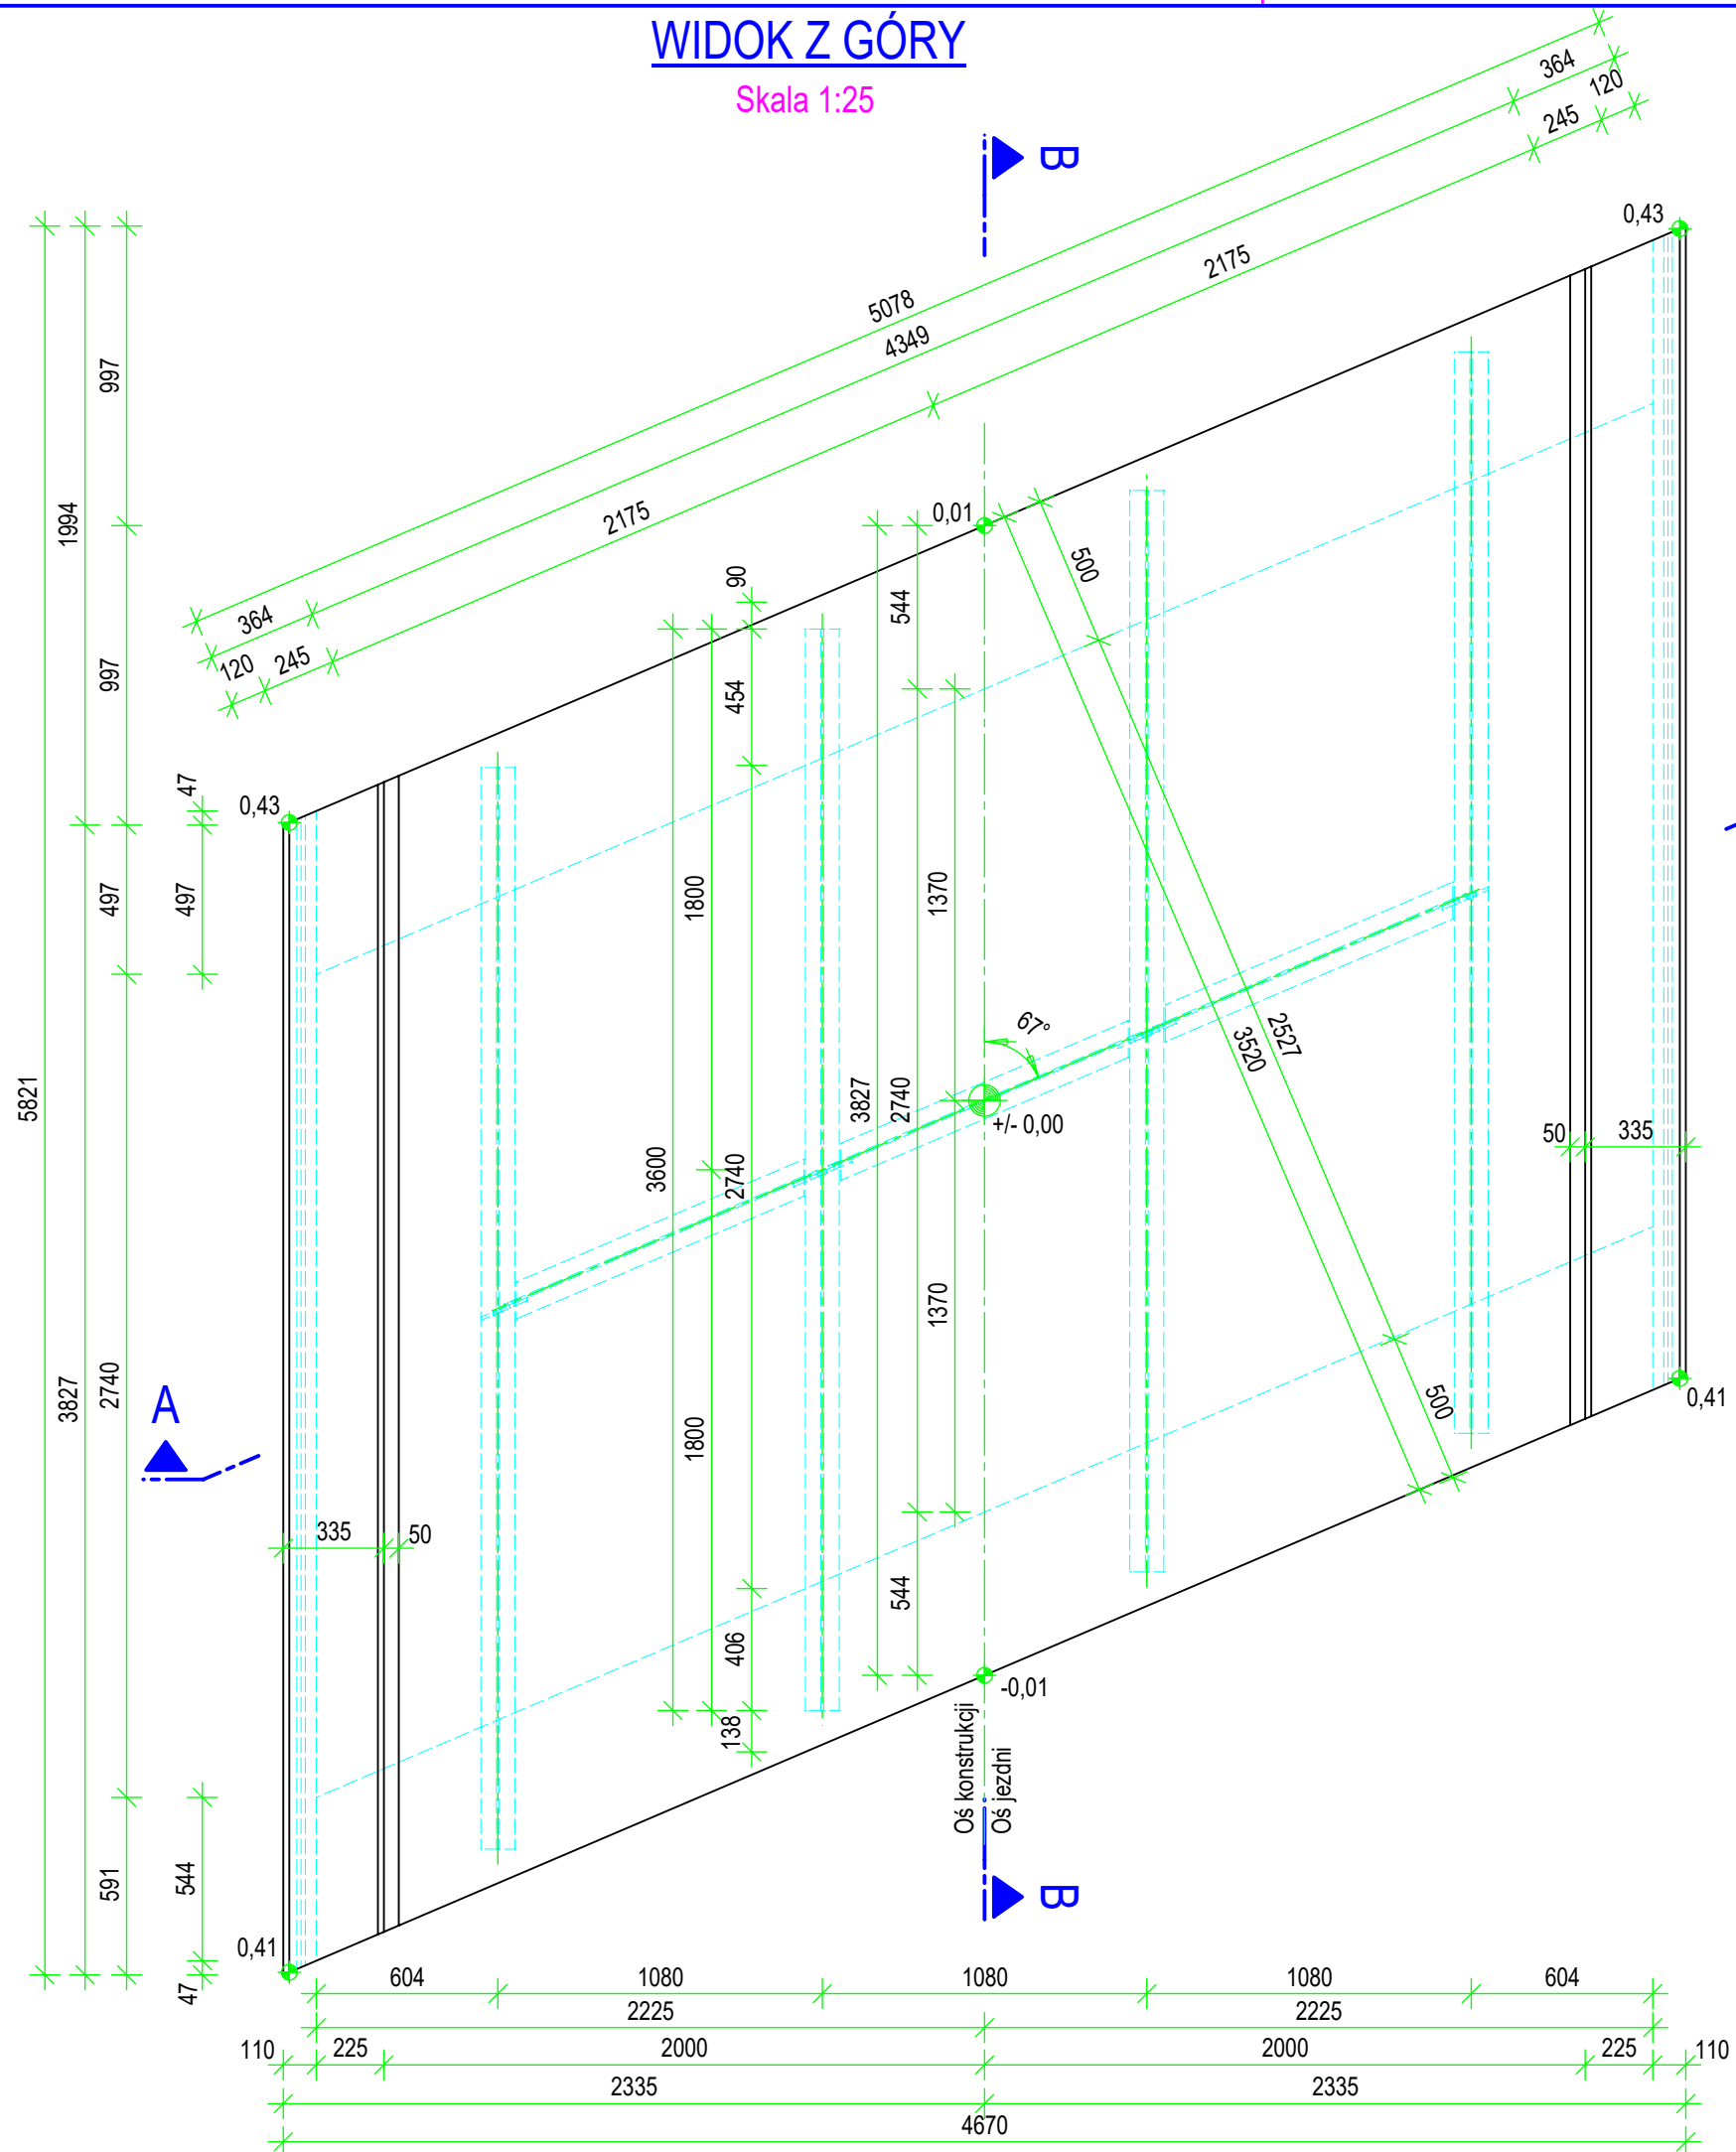


Przekrój A - A

Skala 1:25

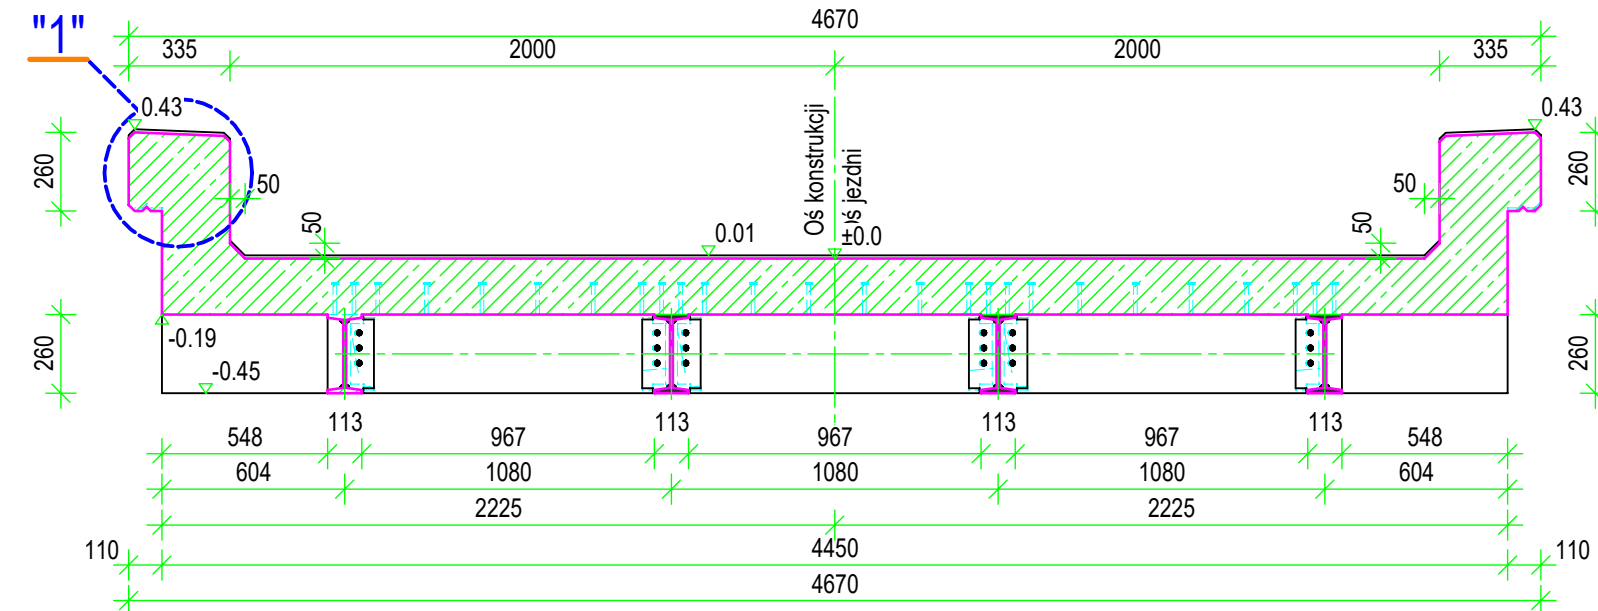


Przekrój B - B

Skala 1:25

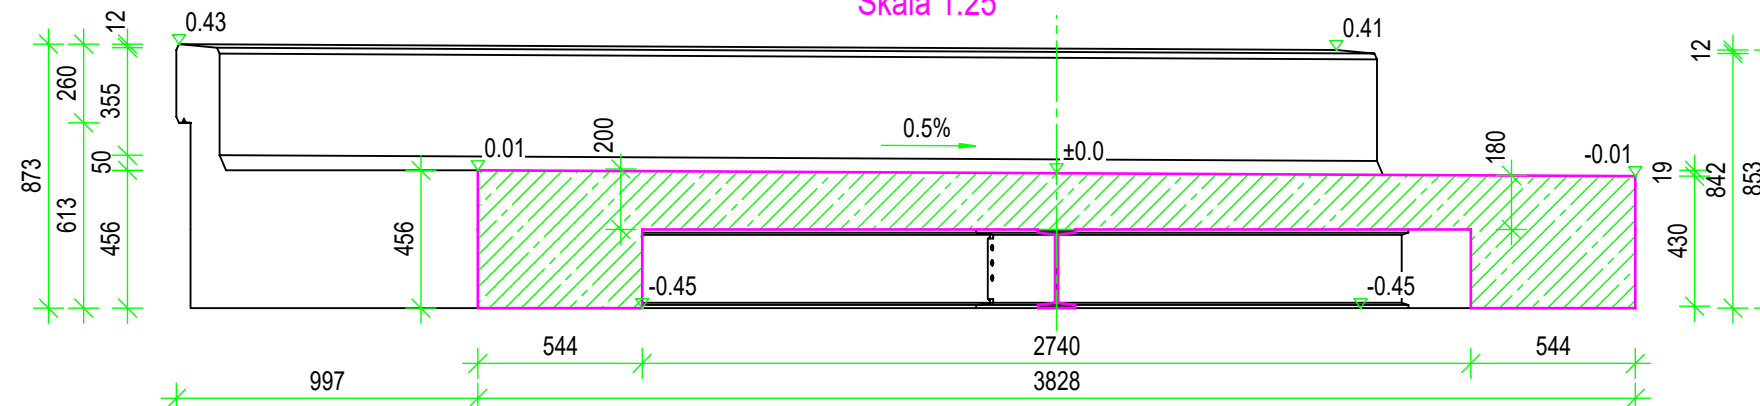

Detal "1"

Skala 1:10

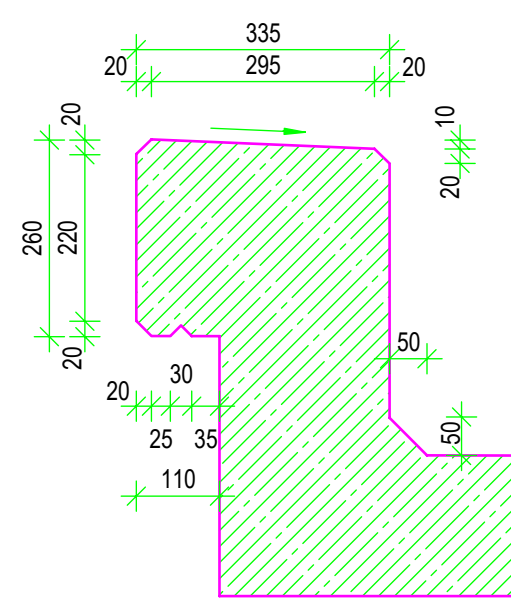

UWAGA:

1. Wszystkie wymiary podano w [mm],
2. Koty wysokościowe podano w [m],
3. Rysunek rozpatrywać łącznie z całą dokumentacją techniczną.

| | | | | |
|---|------------------------|--|-------------|-------------------------|
| Zamawiający: Gmina Mieroszów Plac Niepodległości 1 58-350 Mieroszów | | Wykonawca: B.P. PROPONT Marcin Siwiec 42-610 Miasteczko Śl., ul. M. Dudy 6 NIP: 645-224-91-32 www.propont.com.pl | | |
| Tytuł projektu: <i>"Wykonanie dokumentacji projektowej remontu mostów na terenie Gminy Mieroszów - most nr 3, obręb Rybnica Leśna"</i> | | | | |
| Objekt: Most drogowy nad ciekim Rybna w m. Rybnica Leśna w ciągu drogi gruntowej dojazdowej do posesji | | | | |
| Tytuł rysunku: | | RYSUNEK GABARYTOWY USTROJU NOŚNEGO | | |
| Nr projektu | P112018/3 | Data: | 01.2019r. | Skala 1:5/10/25 |
| Stanowisko | Imię i nazwisko | Nr uprawnień | Specjalność | Numer rysunku: 5 |
| Projektant | mgr inż. Marcin Siwiec | SLK/4860/POOM/14 | mosty | Podpis |